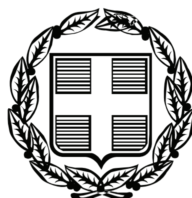


ΕΦΗΜΕΡΙΣ ΤΗΣ ΚΥΒΕΡΝΗΣΕΩΣ
ΤΗΣ ΕΛΛΗΝΙΚΗΣ ΔΗΜΟΚΡΑΤΙΑΣ

ΤΕΥΧΟΣ ΑΝΑΓΚΑΣΤΙΚΩΝ ΑΠΑΛΛΟΤΡΙΩΣΕΩΝ ΚΑΙ ΠΟΛΕΟΔΟΜΙΚΩΝ ΘΕΜΑΤΩΝ **Αρ. Φύλλου 241**

21 Σεπτεμβρίου 2011

ΠΕΡΙΕΧΟΜΕΝΑ

ΑΠΟΦΑΣΕΙΣ

Κήρυξη και οριοθέτηση αρχαιολογικού χώρου πόλης Χανίων, Περιφέρειας Κρήτης. 1
Αναγκαστική απαλλοτρίωση ακινήτων εκτάσεως 49.364,53 τ.μ. για την κατασκευή του έργου: «Δρόμος σύνδεσης περιαστικών Δήμων της πόλεως των Χανίων». 2
Τροποποίηση - Πεζοδρόμηση οδών του εγκεκριμένου σχεδίου πόλεως Τρίπολης. 3

ΑΠΟΦΑΣΕΙΣ

Αριθμ. ΥΠΠΟΤ/ΓΔΑΠΚ/ΑΡΧ/Α1/Φ43/85418/3811 (1)

Κήρυξη και οριοθέτηση αρχαιολογικού χώρου πόλης Χανίων, Περιφέρειας Κρήτης.

Ο ΥΠΟΥΡΓΟΣ ΠΟΛΙΤΙΣΜΟΥ ΚΑΙ ΤΟΥΡΙΣΜΟΥ

Έχοντας υπ' όψιν:

1. Τις διατάξεις:

α) του άρθρου 90 του «Κώδικα Νομοθεσίας για την Κυβέρνηση και τα Κυβερνητικά Όργανα» που κυρώθηκε με το άρθρο πρώτο του Π.Δ. 63/2005 (ΦΕΚ 98/Α΄/22.04.2005)·

β) του Π.Δ. 191/2003 (ΦΕΚ 146/Α΄/13-06-2003) «Οργανισμός του Υπουργείου Πολιτισμού»·

γ) του Ν. 3028/2002 (ΦΕΚ 153/Α΄/28-6-2002) «Για την προστασία των Αρχαιοτήτων και εν γένει της Πολιτιστικής Κληρονομιάς»·

δ) της υπ' αριθμ. ΥΠΠΟ/ΓΝΟΣ/49610/28-11-1990 κοινής υπουργικής απόφασης (ΦΕΚ 743/Β΄/29-11-1990) «Εξαίρεση από τον περιορισμό των τριών υπογραφών»·

2. Το Π.Δ. 186/2009 (ΦΕΚ 213/Α΄/7-10-2009) «Συγχώνευση των Υπουργείων Πολιτισμού και Τουριστικής Ανάπτυξης»·

3. Το Π.Δ. 187/2009 (ΦΕΚ 214/Α΄/7-10-2009) «Διορισμός Υπουργών και Υφυπουργών»·

4. Τον Ν. 3378/2005 (ΦΕΚ 203/Α΄/19-08-2005) «Κύρωση της Ευρωπαϊκής Σύμβασης για την προστασία της αρχαιολογικής κληρονομιάς (αναθεωρημένη)»·

5. Την ομόφωνη γνωμοδότηση του Κεντρικού Αρχαιολογικού Συμβουλίου, όπως διατυπώθηκε κατά την αρ. 19/31-05-2011 Συνεδρία του, αποφασίζουμε:

Κηρύσσουμε και οριοθετούμε ως αρχαιολογικό χώρο τμήμα της πόλης των Χανίων, Περιφέρειας Κρήτης, για λόγους προστασίας, έρευνας και ανάδειξης σημαντικών αρχαιοτήτων - ορατών και μη - όλων των εποχών, από τα Προϊστορικά χρόνια έως και την Οθωμανική περίοδο που καταδεικνύουν τη συνεχή κατοίκηση της πόλης.

Ο αρχαιολογικός χώρος περικλείεται από την πολυγωνική γραμμή που δηλώνεται στο διάγραμμα 1:5000 που συνοδεύει την παρούσα απόφαση και ορίζεται:

Βόρεια: Από τα σημεία 1 και 73, τα οποία ταυτίζονται με την ακτογραμμή της πόλης, όπως αυτή διαμορφώνεται από τις εκβολές του ποταμού Κλαδισού στα δυτικά, έως και τον ανοικτό κόλπο του «Κουμ - Καπί» στα ανατολικά, στο ύψος διαμόρφωσης της οδού Μανούσου Κούνδουρου.

Δυτικά: Από τα σημεία 1 έως 19, τα οποία ταυτίζονται με την κοίτη του Κλαδισού ποταμού από τις εκβολές του στην παραλία της «Νέας Χώρας» στα βόρεια και νοτιότερα με το παράλληλο προς την κοίτη του ποταμού τμήμα της οδού Περιβολιών.

Νότια: Από τα σημεία 20 έως 37, τα οποία ταυτίζονται με την οδό Αν. Γογονή και την προέκταση της προς τα ανατολικά, την οδό Αλ. Παναγούλη.

Ανατολικά: Από τα σημεία 73 έως 68, τα οποία ταυτίζονται με την οδό Μανούσου Κούνδουρου από το ύψος της συμβολής της με την οδό Ελευθερίου Βενιζέλου. Τα σημεία 68 έως 57, τα οποία ταυτίζονται με τις οδούς Σαμάρια και Κροκίδα. Τα σημεία 57 έως 54, τα οποία ταυτίζονται με την οδό Κ. Μουντάκη και την προέκταση της προς νότο, οδό Χαρ. Πωλογιώργη, οι οποίες περικλείουν τη νεκρόπολη, για να συναντήσουν (μέσω των σημείων 46 έως 38 που ταυτίζονται με τις οδούς Πιμπλή και Δεληγιαννάκη) το ανατολικό άκρο της οδού Αλ. Παναγούλη.

Τα παραπάνω σημεία αντιστοιχούν σε ζεύγη συντεταγμένων, οι οποίες σημειώνονται στο συνημμένο στην παρούσα απόφαση πίνακα.

Εντός των παραπάνω ορίων ασκείται ο υποχρεωτικός αρχαιολογικός - ανασκαφικός έλεγχος, στο πλαίσιο της διαδικασίας χορήγησης εγκρίσεων για την έκδοση οικοδομικών αδειών για πάσης φύσεως δημόσια, ιδιωτικά και εκκλησιαστικά έργα.

Από τις διατάξεις της παρούσας απόφασης δεν προκαλείται δαπάνη σε βάρος του Κρατικού Προϋπολογισμού.


Η απόφαση αυτή να δημοσιευθεί στην Εφημερίδα της Κυβερνήσεως.

Αθήνα, 29 Ιουλίου 2011

Ο ΥΠΟΥΡΓΟΣ

ΠΑΥΛΟΣ ΓΕΡΟΥΛΑΝΟΣ


ΕΘΝΙΚΟ ΤΥΠΟΓΡΑΦΕΙΟ
Για τεχνικούς λόγους στο σχεδιάγραμμα,
έγινε σμίκρυνση, κατά ποσοστό 35%

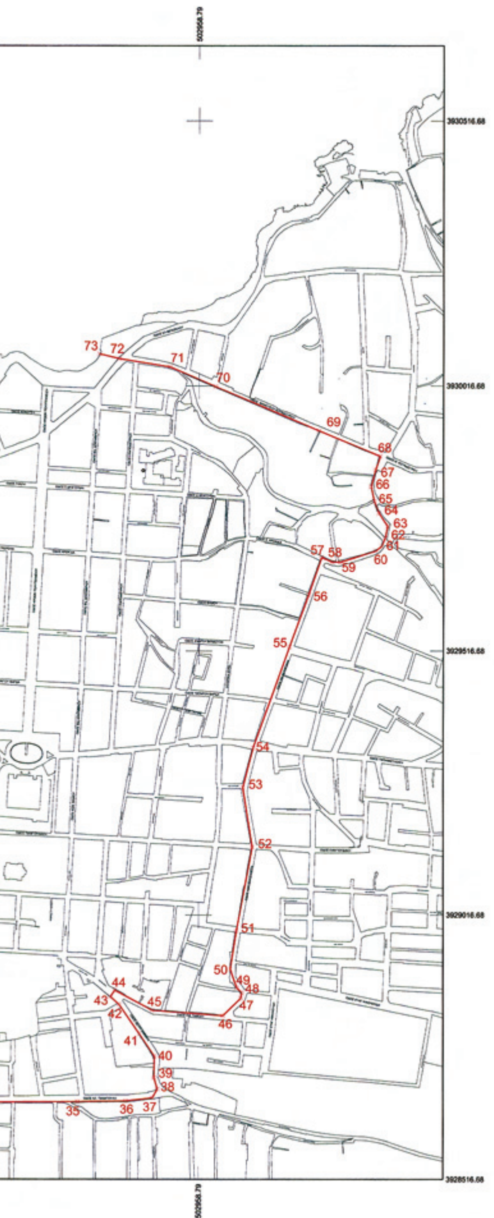

ΥΠΟΜΝΗΜΑ

ΟΡΙΟ ΚΗΡΥΞΗΣ

ΠΙΝΑΚΑΣ ΣΥΝΤΕΤΑΓΜΕΝΩΝ ΚΟΡΥΦΩΝ ΚΗΡΥΞΗΣ ΜΕ ΟΡΙΟΘΕΤΗΣΗ ΑΡΧΑΙΟΛΟΓΙΚΟΥ ΧΩΡΟΥ "ΚΥΔΩΝΙΑ" ΠΟΛΗΣ ΧΑΝΙΩΝ
(Ελληνικό Γεωδαιτικό Σύστημα Αναφοράς)

1	499966.00	3929576.00
2	499988.65	3929506.36
3	500021.72	3929407.67
4	500059.82	3929312.42
5	500087.08	3929200.24
6	500110.62	3929170.34
7	500146.61	3929145.73
8	500164.07	3929125.10
9	500171.48	3929100.76
10	500173.59	3928996.24
11	500171.74	3928973.49
12	500179.94	3928922.16
13	500245.03	3928948.36
14	500336.05	3928975.61
15	500360.65	3928994.66
16	500507.50	3928764.47
17	500508.82	3928751.77
18	500480.51	3928706.00
19	500459.34	3928685.89
20	500466.75	3928671.07
21	500586.34	3928656.52
22	500756.45	3928659.33
23	500992.87	3928657.00
24	501077.44	3928643.42
25	501123.94	3928638.55
26	501346.63	3928653.67
27	501774.48	3928671.77
28	501944.48	3928682.17
29	502212.64	3928675.80
30	502246.83	3928679.41
31	502322.87	3928678.55
32	502380.29	3928676.43
33	502441.67	3928665.58
34	502477.13	3928662.14
35	502729.68	3928663.67
36	502821.01	3928664.91
37	502871.37	3928670.80
38	502881.01	3928687.54
39	502874.53	3928709.11
40	502875.42	3928749.04
41	502846.64	3928791.53
42	502808.06	3928847.15
43	502791.92	3928861.70
44	502800.38	3928874.14
45	502871.28	3928835.94
46	503004.97	3928825.79
47	503038.71	3928858.60
48	503040.69	3928869.31
49	503031.30	3928878.44
50	503018.73	3928913.76
51	503030.24	3928986.12
52	503060.16	3929144.52
53	503042.30	3929257.26
54	503061.88	3929332.64
55	503130.58	3929523.76
56	503166.77	3929621.96
57	503191.50	3929693.49
58	503211.22	3929684.76
59	503226.56	3929684.36
60	503293.60	3929705.51
61	503305.94	3929714.39
62	503312.80	3929729.76
63	503317.49	3929751.91
64	503300.37	3929776.57
65	503291.30	3929798.88
66	503285.59	3929826.44
67	503294.01	3929857.85
68	503303.12	3929883.47
69	503186.17	3929931.88
70	502990.15	3930014.96
71	502903.77	3930052.66
72	502807.59	3930068.27
73	502769.67	3930077.31

ΕΛΕΓΘΗΚΕ
Σοφία Χ. Καρακασίδη
Τοπογράφος Μηχανικός ΤΕ

ΘΕΩΡΗΘΗΚΕ
Αθήνα 3/8/2011
...Τοπογραφήσεων ...ίας & Κτηματολογίου
α.α.
...ς Ν. Μπαξεβανάκης
Τοπογράφος Μηχανικός ΠΕ

Το παρόν σχέδιο συνοδεύει το με αριθμό πρωτ. ΥΠΟΥΡΓΕΙΟΥ ΠΟΛΙΤΙΣΜΟΥ ΚΑΙ ΤΟΥΡΙΣΜΟΥ/ΓΔΑΠΚ/...43/85412/3811/29-9-11 ...Αρχαιολογικών Χώρων, ...Αρχαιογνωστικής Έρευνας ...Προϊστορικών και Κλασικών Αρχαιοτήτων του Υπουργείου Πολιτισμού και Τουρισμού.

ΟΙ ΣΥΝΤΕΤΑΓΜΕΝΕΣ ΑΝΑΦΕΡΟΝΤΑΙ ΣΤΟ ΕΛΛΗΝΙΚΟ ΓΕΩΔΑΙΤΙΚΟ ΣΥΣΤΗΜΑ ΑΝΑΦΟΡΑΣ ΕΓΣΑ '87.

ΥΠΟΥΡΓΕΙΟ ΠΟΛΙΤΙΣΜΟΥ
ΚΕ' ΕΦΟΡΕΙΑ ΠΡΟΪΣΤΟΡΙΚΩΝ
ΚΑΙ ΚΛΑΣΙΚΩΝ ΑΡΧΑΙΟΤΗΤΩΝ

ΘΕΜΑ :	ΠΡΟΤΑΣΗ ΚΗΡΥΞΗΣ ΜΕ ΟΡΙΟΘΕΤΗΣΗ ΤΟΥ ΑΡΧΑΙΟΛΟΓΙΚΟΥ ΧΩΡΟΥ "ΚΥΔΩΝΙΑ" ΠΟΛΗΣ ΧΑΝΙΩΝ, ΝΟΜΟΥ ΧΑΝΙΩΝ.	
ΚΛΙΜΑΚΑ ΣΧΕΔΙΟΥ: 1 / 5000	ΥΠΟΒΑΘΡΟ ΧΑΡΤΗΣ ΠΟΛΗΣ ΧΑΝΙΩΝ	
ΗΜΕΡΟΜΗΝΙΑ : ΜΑΪΟΣ 2011	ΑΡ. ΣΧΕΔΙΟΥ 1	ΣΥΝΤΑΧΘΗΚΕ : ΠΡΩΤΟΠΑΠΑΔΑΚΗ ΕΥΤΥΧΙΑ ΑΡΧΑΙΟΛΟΓΟΣ ΛΙΓΓΕΡΙΔΟΥ ΧΡΥΣΟΥΛΑ ΤΟΠΟΓΡΑΦΟΣ ΤΕ

Αριθμ. 1773 (2)

Αναγκαστική απαλλοτρίωση ακινήτων εκτάσεως 49.364,53 τ.μ. για την κατασκευή του έργου: «Δρόμος σύνδεσης περιαστικών Δήμων της πόλεως των Χανίων».

Ο ΓΕΝΙΚΟΣ ΓΡΑΜΜΑΤΕΑΣ
ΑΠΟΚΕΝΤΡΩΜΕΝΗΣ ΔΙΟΙΚΗΣΗΣ ΚΡΗΤΗΣ

Έχοντας υπόψη:

1. Το άρθρο 280 του Ν. 3852/2010 «Νέα αρχιτεκτονική της Αυτοδιοίκησης και της Αποκεντρωμένης Διοίκησης - Πρόγραμμα Καλλικράτης».

2. Τις διατάξεις του άρθρου 1 του Ν. 2882/2001 (ΦΕΚ 17/2001 τ.Α΄) «Κώδικας Αναγκαστικών Απαλλοτριώσεων Ακινήτων», όπως ισχύουν.

3. Τις διατάξεις του Δ/τος της 25-11-29 «περί κωδικοποιήσεως των περί κατασκευής και συντηρήσεως οδών κειμένων διατάξεων».

4. Το γεγονός ότι τηρήθηκε το άρθρο 3 παρ. 3.4 και 5 του Ν. 2882/2001 «Κώδικας Αναγκαστικών Απαλλοτριώσεων Ακινήτων».

5. Την υπ' αριθμ. 2838/13-5-2010 τροποιητική απόφαση του Γ. Γ. της πρώην Περιφέρειας Κρήτης περί έγκρισης περιβαλλοντικών όρων για την κατασκευή και λειτουργία του υπόψη έργου.

6. Την υπ' αριθμ. 4522/22-6-2009 απόφαση του Νομάρχη Χανίων περί εγκρίσεως του κτηματολογίου του υπόψη έργου.

7. Την υπ' αριθμ. Δ12/39885/25-10-2010 (ΦΕΚ 477/11-11-2010 τ.Α.Α.Π..) απόφαση του υφυπουργού του ΥΠΟ.ΜΕ.ΔΙ.-Γ.Γ.Δ.Ε. περί εφαρμογής του άρθρου 1 του Ν. 653/77 για την απαλλοτρίωση του υπόψη έργου.

8. Την υπ' αριθμ. 2571/21-6-2010 απόφαση του Γ.Γ. της πρώην Περιφέρειας Κρήτης περί ένταξης της Πράξης «Δρόμος σύνδεσης περιαστικών Δήμων της πόλεως των Χανίων» στο Επιχειρησιακό Πρόγραμμα «Κρήτης και Νήσων Αιγαίου 2007 - 2013».

9. Την με αριθμ. 7741/13-8-2010 βεβαίωση του Νομάρχη Χανίων με την οποία βεβαιώνεται ότι η δαπάνη απαλλοτρίωσης προβλέπεται να καλυφθεί σε βάρος του έργου με κωδικό αριθμό 2010ΝΑ04980002 της ΣΑΝΑ 049/8 με τίτλο «Πληρωμή Απαλλοτριώσεων» του έργου «Δρόμος σύνδεσης περιαστικών Δήμων της πόλεως των Χανίων».

10. Το με αριθ. πρωτ. 2663/9-12-2010 έγγραφο της Κτηματικής Υπηρεσίας Χανίων, με το οποίο εισηγείται την κήρυξη της υπόψη απαλλοτρίωσης ακινήτων, αποφασίζουμε:

Κηρύσσουμε την αναγκαστική απαλλοτρίωση ακινήτων για λόγους δημόσιας ωφέλειας και ειδικότερα για την κατασκευή του έργου: «Δρόμος σύνδεσης περιαστικών Δήμων της πόλεως των Χανίων», έκτασης συνολικού εμβαδού 49.364,53 τ.μ. που εικονίζεται στα κτηματολογικά διαγράμματα με κλίμακα 1:500 και στον αντίστοιχο κτηματολογικό πίνακα που έχουν συνταχθεί από τα συμπράττοντα γραφεία μελετών Κυριακή Ξηράκη - Νικόλαος Καλογερής - Ιωάννης Βούρδουλας τον Μάιο του 2009 και έχουν θεωρηθεί από τον Δ/ντή της Δ.Τ.Υ.Ν.Α. Χανίων Θ. Μουντοκαλάκη και έχουν εγκριθεί με την υπ' αριθμ. 4522/22-6-2009 απόφαση του Νομάρχη Χανίων. Στην έκταση που απαλλοτριώνεται προβάλουν δικαιώματα κυριότητας οι:

Λιμογιαννάκη Αννα
Μαλακωνάκης Οδυσσέας
Παιδάκη Ιωάννα κ.λπ.

Στην συνολική έκταση που απαλλοτριώνεται δεν συμπεριλαμβάνονται οι εκτάσεις εκείνες που στα κτηματολογικά στοιχεία φέρονται ότι ανήκουν στο Δημόσιο.

Η απαλλοτρίωση κηρύσσεται υπέρ του Δημοσίου και με δαπάνες:

α) Του Δημοσίου και θα αντιμετωπισθεί από το έργο κωδικό αριθμό 2010ΝΑ04980002 της ΣΑΝΑ 049/8 με τίτλο «Πληρωμή Απαλλοτριώσεων» του έργου «Δρόμος σύνδεσης περιαστικών Δήμων της πόλεως των Χανίων».

β) Των ωφελουμένων παρόδιων ιδιοκτητών, όπως αυτή καταμερίζεται σύμφωνα με τις διατάξεις του άρθρου 1 του Ν. 653/77 (ΦΕΚ 214Α) και του Π.Δ. 929/79 και όπως αυτές έχουν τροποποιηθεί, συμπληρωθεί και ισχύουν με τις διατάξεις του Ν. 947/79 (άρθρο 62), του Ν. 960/79 (άρθρο 9) και του Ν. 2052/92 (άρθρο 4, παρ. 14 του Κεφ. Β΄).

Η απόφαση αυτή να δημοσιευθεί στην Εφημερίδα της Κυβερνήσεως.

Ηράκλειο, 6 Σεπτεμβρίου 2011

Ο Γενικός Γραμματέας
Αποκεντρωμένης Διοίκησης
ΑΘΑΝΑΣΙΟΣ ΚΑΡΟΥΝΤΖΟΣ

Αριθμ. 1369 (3)

Τροποποίηση - Πεζοδρόμηση οδών του εγκεκριμένου σχεδίου πόλεως Τρίπολης.

Ο ΠΕΡΙΦΕΡΕΙΑΡΧΗΣ ΠΕΛΟΠΟΝΝΗΣΟΥ

Έχοντας υπόψη:

1. Το άρθρο 186 του Ν. 3852/2010 (ΦΕΚ 87/Α/7-6-10) «Νέα αρχιτεκτονική της Αυτοδιοίκησης και της αποκεντρωμένης Διοίκησης - Πρόγραμμα Καλλικράτης» όπως αυτός τροποποιηθεί και ισχύει σήμερα.

2. Το Π.Δ. 131/2010 (ΦΕΚ 224/Α/27-12-10) «Οργανισμός της Περιφέρειας Πελοποννήσου».

3. Τις διατάξεις του Ν.Δ. 17-7-1923 (ΦΕΚ 228/Α/16-08-23), όπως τροποποιήθηκε και Ισχύει σήμερα.

4. Τις διατάξεις του Ν. 1337/1983 (ΦΕΚ 33/Α/04-03-83), όπως ισχύει σήμερα και των εκτελεστικών αυτού διαταγμάτων.

5. Το άρθρο 10 του Ν. 3044/2002 (ΦΕΚ. 197/Α/27-08-02), όπως τροποποιήθηκε και ισχύει.

6. Τα άρθρα 18 και 19 Δ/τος της 3-4-1929 «περί ΓΟΚ», διατηρηθέντων εν ισχύ.

7. Την εγκύκλιο 1/61 καθώς και το τεύχος του ΥΠΕΧΩΔΕ εγκύκλιος 55/13-6-88 «οδηγίες και προδιαγραφές για τροποποιήσεις και επεκτάσεις σχεδίων πόλεως».

8. Την εγκύκλιο 29454/18/03 «Αρμοδιότητες Πολεοδομικού Σχεδιασμού», όπως και την εγκύκλιο 18894/6/06 «Ασκηση αρμοδιοτήτων Πολεοδομικού Σχεδιασμού».

9. Το Β.Δ. της 9-11-55 περί καθορισμού των όρων και περιορισμών δόμησης των οικοπέδων του ρυμοτομικού σχεδίου Τρίπολης» (ΦΕΚ 320Α΄/55) και το Β.Δ. από 19-5-64 (ΦΕΚ 78Δ΄/64) όπως αυτά έχουν τροποποιηθεί και ισχύουν σήμερα.

10. Την υπ' αριθμ. 60677/2711/11-09-86 (ΦΕΚ 1092/Δ/12-11-86) απόφαση του Υπουργού ΠΕ.ΧΩ.ΔΕ. με την οποία εγκρίθηκε το Γ.Π.Σ Τρίπολης.

11. Την υπ' αριθμ. 88233/6470/24-09-93 (ΦΕΚ 1244/Δ/4-10-93) απόφαση Υφυπουργού ΠΕΧΩΔΕ με την οποία τροποποιήθηκε το Γ.Π.Σ. Τρίπολης

12. Την υπ' αριθμ. 2279/14-7-95 απόφαση Νομάρχη Αρκαδίας (ΦΕΚ 595/7-8-95) σχετικά με την αναθεώρηση του ρυμοτομικού σχεδίου του Δήμου Τρίπολης στο τμήμα του Ανατολικά των οδών Καλαμών, Ουάσιγκτων, Εθνικής Αντίστασης και Καλαβρύτων.

13. Η υπ' αριθμ. 275/2010 ομόφωνη απόφαση της Δημαρχιακής Επιτροπής του, Δήμου Τρίπολης για το θέμα «Προτάσεις για κυκλοφοριακές ρυθμίσεις σε οδούς της πόλης στο Τ.Δ. Τρίπολης του Δήμου Τρίπολης» και αφορούν την έγκριση της τροποποίησης του εγκεκριμένου σχεδίου πόλεως Τριπόλεως και συγκεκριμένα την πεζοδρόμηση των οδών:

α. Τάσου Σεχιώτη μεταξύ των Ο.Τ. 332Β, 332, Πλατεία Πέτρινου, 330, 329, 328, 327, 326 και 333, 342, 343, 344, 347, 348, 305α, 350, 325.

β. Εθνικής Αντίστασης μεταξύ των Ο.Τ. 325Β, 325Α, Πλατεία Πέτρινου, 330, 329, 328 και 258, Μαλλιαροπούλειο Θέατρο, 261, 262, 263.

γ. Β. Οικονομίδου μεταξύ των Ο.Τ. 327 και 326.

δ. Δημητρακοπούλου μεταξύ των Ο.Τ. 328 και 327.

ε. Μ. Δανιήλ μεταξύ των Ο.Τ. 350, 351.

στ. Παλαιολόγου μεταξύ των Ο.Τ. 344, 347.

ζ. Νεομάρτυρα Δημητρίου μεταξύ των Ο.Τ. 344 και 343, 338, 337.

η. Αποστολοπούλου μεταξύ των Ο.Τ. 260, 264, 265 και 262, 263.

θ. Πλατείας Νέας Δημοτικής Αγοράς μεταξύ των Ο.Τ. 264 και 265.

ι. Δεληγιάννη μεταξύ των Ο.Τ. 264 και 260

και μετατροπή της οδού Δαρείωτη μεταξύ των Ο.Τ. 329 και 330 σε δρόμο ήπιας κυκλοφορίας για έλεγχο της ταχύτητας κυκλοφορίας των οχημάτων.

14. Την υπ' αριθμ. 279/2010 ομόφωνη απόφαση του Δημοτικού Συμβουλίου Τρίπολης με θέμα «Τροποποίηση οδών και έκδοση απόφασης κανονιστικού περιεχομένου με βάση την υπ' αριθμ. 275/10 απόφαση της Δημαρχιακής Επιτροπής «Κυκλοφοριακές ρυθμίσεις σε οδούς της πόλης στο Τ.Δ. Τρίπολης του Δήμου Τρίπολης»» με την οποία αποφασίζει να γίνει δεκτή η τροποποίηση για πεζοδρόμηση των οδών

α. Τάσου Σεχιώτη μεταξύ των Ο.Τ. 332Β, 332, Πλατεία Πέτρινου, 330, 329, 328, 327, 326 και 333, 342, 343, 344, 347, 348, 305α, 350, 325.

β. Εθνικής Αντίστασης μεταξύ των Ο.Τ. 325Β, 325Α, Πλατεία Πέτρινου, 330, 329, 328 και 258, Μαλλιαροπούλειο Θέατρο, 261, 262, 263.

γ. Β. Οικονομίδου μεταξύ των Ο.Τ. 327 και 326

δ. Δημητρακοπούλου μεταξύ των Ο.Τ. 328 και 327

ε. Μ. Δανιήλ μεταξύ των Ο.Τ. 350, 351

στ. Παλαιολόγου μεταξύ των Ο.Τ. 344, 347

ζ. Νεομάρτυρα Δημητρίου μεταξύ των Ο.Τ. 344 και 343, 338, 337

η. Αποστολοπούλου μεταξύ των Ο.Τ. 260, 264, 265 και 262, 263

θ. Πλατείας Νέας Δημοτικής Αγοράς μεταξύ των Ο.Τ. 264 και 265

ι. Δεληγιάννη μεταξύ των Ο.Τ. 264 και 260

και μετατροπή της οδού Δαρείωτη μεταξύ των Ο.Τ. 329 και 330 σε δρόμο ήπιας κυκλοφορίας για έλεγχο της ταχύτητας κυκλοφορίας των οχημάτων.

15. Το έγγραφο με αριθμ. πρωτ. 13245/20-9-10 του Τμήματος Τοπικής Αυτοδιοίκησης Α΄ βαθμού της Διεύθυνσης Αυτ/σης και Αποκ/σης της Γενικής Διεύθυνσης Περιφέρειας Πελοποννήσου βάσει του οποίου η απόφαση 279/10 του Δ.Σ. Τρίπολης βρέθηκε νόμιμη.

16. Την με αριθμ. πρωτ. 27718/13-10-10 ανακοίνωση της Τεχνικής Υπηρεσίας του Δήμου Τρίπολης με την οποία ανακοινώθηκε η απόφαση 279/10 του Δημοτικού Συμβουλίου Τρίπολης για την εν λόγω τροποποίηση προκειμένου να λάβουν γνώση και να υποβάλλουν τυχόν ενστάσεις. Η ανακοίνωση δημοσιεύθηκε στις 20 και 21 Οκτωβρίου του 2010 στην Εφημερίδα «ΚΑΘΗΜΕΡΙΝΑ ΝΕΑ», στις 15 και 19 Οκτωβρίου στις «ΑΡΚΑΔΙΚΕΣ Ειδήσεις» και στις 15 και 16 Οκτωβρίου στη «ΓΕΝΙΚΗ ΔΗΜΟΠΡΑΣΙΩΝ».

17. Την από 2-11-10 ένσταση της Συντονιστικής Επιτροπής Πολιτών που πρωτοκολλήθηκε στο πρωτόκολλο του Δήμου Τρίπολης στις 3-11-10.

18. Την υπ' αριθμ. 409/2010 ομόφωνη απόφαση του Δημοτικού Συμβουλίου Τρίπολης με θέμα «εξέταση ένστασης κατά της υπ' αριθμ. 279/2010 απόφαση του Δημοτικού Συμβουλίου Τρίπολης σχετικά με τροποποίηση, πεζοδρόμηση οδών του σχεδίου πόλης Τρίπολης» με την οποία αποφασίσθηκε η απόρριψη της ένστασης (αριθμ. πρωτ. 30058/3-11-2010) της Συντονιστικής Επιτροπής Πολιτών κατά της υπ' αριθμ. 279/2010 απόφασης Δ.Σ. Τρίπολης.

19. Το έγγραφο με αριθμ. πρωτ. 18630/30-12-10 του Τμήματος Τοπικής Αυτοδιοίκησης Α' βαθμού της Διεύθυνσης Αυτ/σης και Αποκ/σης της Γενικής Διεύθυνσης Περιφέρειας Πελοποννήσου βάσει του οποίου η απόφαση 409/10 του Δ.Σ. Τρίπολης βρέθηκε νόμιμη.

20. Τη εισήγηση του Τμήματος Χωροταξίας και Πολεοδομικού Σχεδιασμού της Διεύθυνσης Πολεοδομίας - Χωροταξίας του Δήμου Τρίπολης με αριθμ. πρωτ. 1117/19-4-11 προς το Σ.Χ.Ο.Π. Ν. Αρκαδίας βάσει της οποίας προτείνεται η τροποποίηση - πεζοδρόμηση των οδών που αναφέρονται στην απόφαση 279/2010 του Δ.Σ. Τρίπολης όπως αυτές σημειώνονται στο τοπογραφικό διάγραμμα που συντάχθηκε από την Τεχνική Υπηρεσία του Δήμου Τρίπολης από το Μάρτιο του 2010 και συνοδεύει την 279/2010 απόφαση Δ.Σ.

21. Τα πρακτικά Νο 1/25-5-11 - θέμα 3ο και Νο 3/2-9-11 - θέμα 1ο του ΣΧΟΠ Ν. Αρκαδίας με τα οποία ομόφωνα αποφασίζεται η τροποποίηση - πεζοδρόμηση των οδών βάσει της με αριθμ. πρωτ. 1117/19-4-11 εισήγηση του Τμήματος Χωροταξίας και Πολεοδομικού Σχεδιασμού της Διεύθυνσης Πολεοδομίας - Χωροταξίας του Δήμου Τρίπολης.

22. Το γεγονός ότι η οδός Μητροπολίτου Δανιήλ είναι ήδη χαρακτηρισμένη ως πεζόδρομος από την αναθεώρηση του σχεδίου πόλεως Τρίπολης με την υπ' αριθμ. 2279/14-7-95 απόφαση Νομάρχη Αρκαδίας (ΦΕΚ 595/7-8-95).

23. Το με αριθμ. πρωτ. 2594/10-8-11 έγγραφο του Τμήματος Χωροταξίας και Πολεοδομικού Σχεδιασμού της Διεύθυνσης Πολεοδομίας - Χωροταξίας του Δήμου Τρίπολης που αφορά διευκρινίσεις για διαφορές μεταξύ τοπογραφικού διαγράμματος και εγγράφων σχετικά με την τροποποίηση (πεζοδρόμηση) οδών σχεδίου πόλεως Τρίπολης.

24. Το από Μάρτιο του 2010 τοπογραφικό διάγραμμα που έχει συνταχθεί, ελεγχθεί και θεωρηθεί από την

Τεχνική Υπηρεσία του Δήμου Τρίπολης, αναρτήθηκε σύμφωνα με την 279/2010 απόφαση Δ.Σ. Τρίπολης, υπογράφεται από το ΣΧΟΠ και συνοδεύει τις παραπάνω αποφάσεις και περιγράφει με κίτρινο χρώμα τις προτεινόμενες πεζοδρομήσεις, αποφασίζει:

Την τροποποίηση - πεζοδρόμηση οδών του εγκεκριμένου σχεδίου πόλεως Τριπόλεως όπως αυτοί απεικονίζονται στο από Μάρτιο του 2010 τοπογραφικό διάγραμμα που συντάχθηκε από την Τεχνική Υπηρεσία του Δήμου Τρίπολης και συνοδεύει την παρούσα, στο οποίο φαίνονται οι πεζοδρομήσεις των οδών με κίτρινο χρώμα και αφορούν τα τμήματα:

1. Τμήμα της οδού Τάσου Σεχιώτη μεταξύ των Ο.Τ. 332Β, 332, Πλατεία Πέτρινου, 330, 329, 328, 327,326 και 333, 342, 343, 344, 347, 348, 305α, 350, 325.

2. Τμήμα της οδού Εθνικής Αντίστασης μεταξύ των Ο.Τ. 332Β, 332Α, Πλατεία Πέτρινου, 330, 329, 328 και 258, Μαλλιαροπούλειο Θέατρο, 261, 262, 263.

3. Τμήμα της Β. Οικονομίδου μεταξύ των Ο.Τ. 327 και 326.

4. Τμήμα της Δημητρακοπούλου μεταξύ των Ο.Τ. 328 και 327.

5. Τμήμα της Παλαιολόγου μεταξύ των Ο.Τ. 344, 347.

6. Τμήμα της Νεομάρτυρα Δημητρίου μεταξύ των Ο.Τ. 344 και 343, 338, 337.

7. Τμήμα της Αποστολοπούλου μεταξύ των Ο.Τ. 260, 264, 265 και 262, 263.

8. Τμήμα της Πλατείας Νέας Δημοτικής Αγοράς μεταξύ των Ο.Τ. 264 και 265.


9. Τμήμα της Δεληγιάννη μεταξύ των Ο.Τ. 264 και 260.


Η παρούσα απόφαση ισχύει από τη δημοσίευσή της στην Εφημερίδα της Κυβερνήσεως.

Η απόφαση αυτή να δημοσιευθεί στην Εφημερίδα της Κυβερνήσεως.

Τρίπολη, 6 Σεπτεμβρίου 2011

Ο Περιφερειάρχης
ΠΕΤΡΟΣ ΤΑΤΟΥΛΗΣ

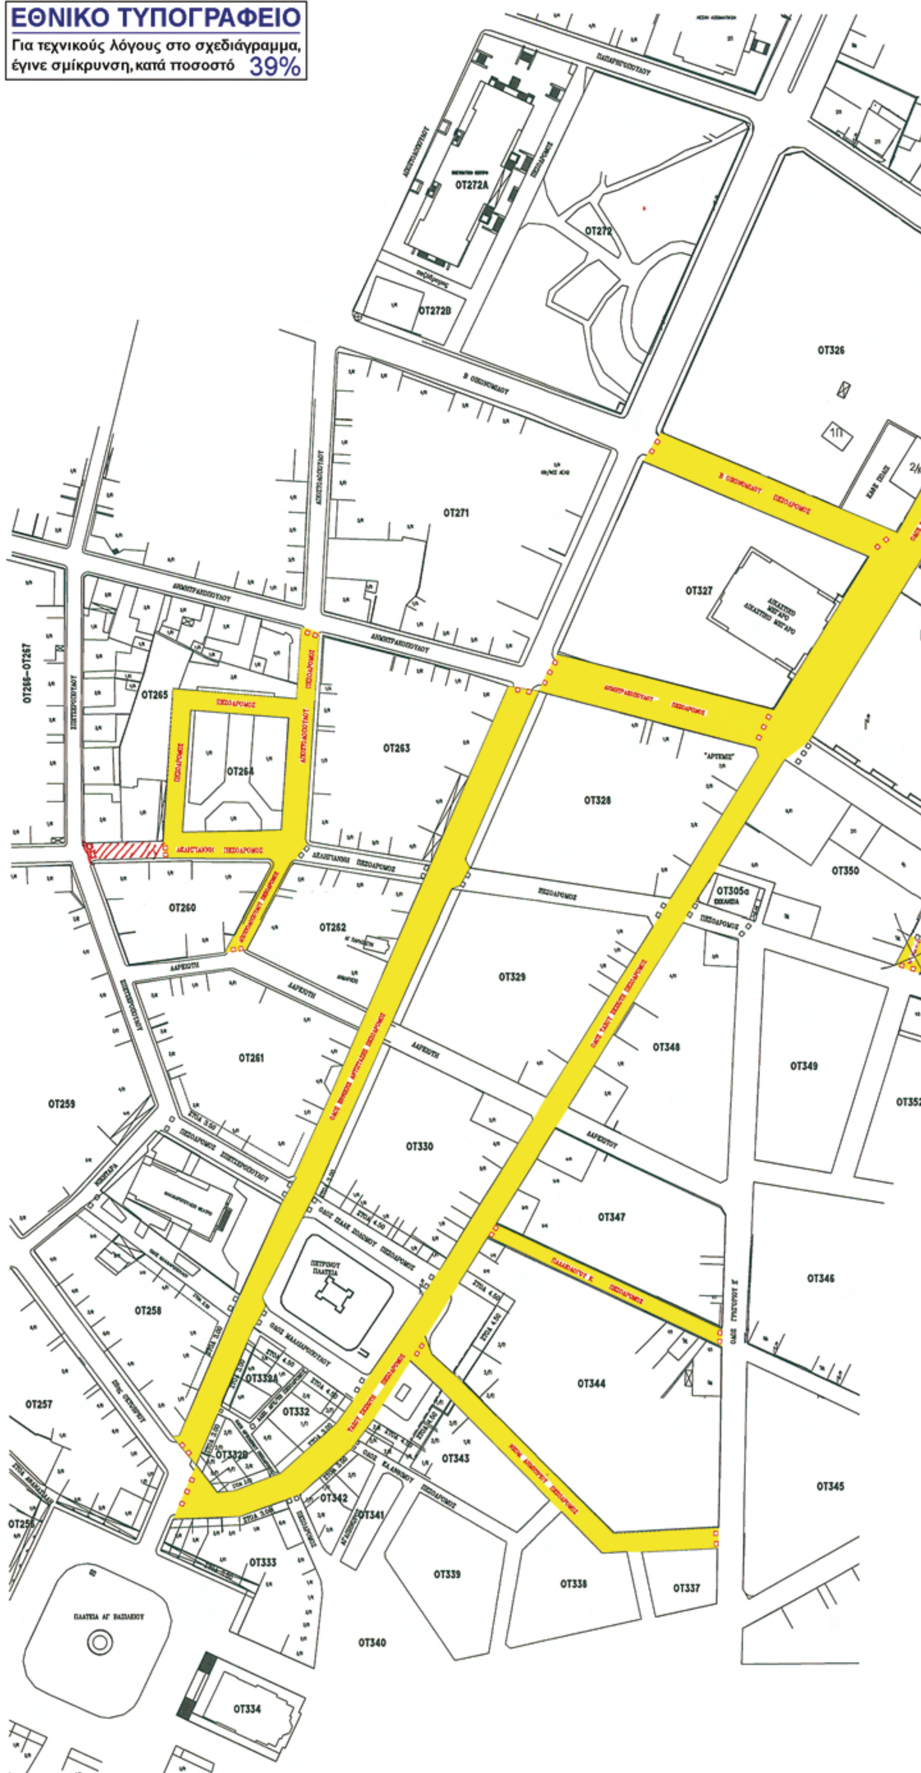
ΕΘΝΙΚΟ ΤΥΠΟΓΡΑΦΕΙΟ
Για τεχνικούς λόγους στο σχεδιάγραμμα, έγινε σμίκρυνση, κατά ποσοστό 39%
ΟΤ272Α
ΟΤ272
ΟΤ272Β
ΟΤ326
ΟΤ271
ΟΤ327
ΟΤ266-ΟΤ267
ΟΤ265
ΟΤ264
ΟΤ263
ΟΤ328
ΟΤ260
ΟΤ262
ΟΤ350
ΟΤ329
ΟΤ261
ΟΤ348
ΟΤ349
ΟΤ259
ΟΤ352
ΟΤ330
ΟΤ347
ΟΤ346
ΟΤ258
ΟΤ344
ΟΤ332Α
ΟΤ332
ΟΤ257
ΟΤ332Β
ΟΤ343
ΟΤ342
ΟΤ341
ΟΤ345
ΟΤ333
ΟΤ339
ΟΤ338
ΟΤ337
ΟΤ340
ΟΤ334

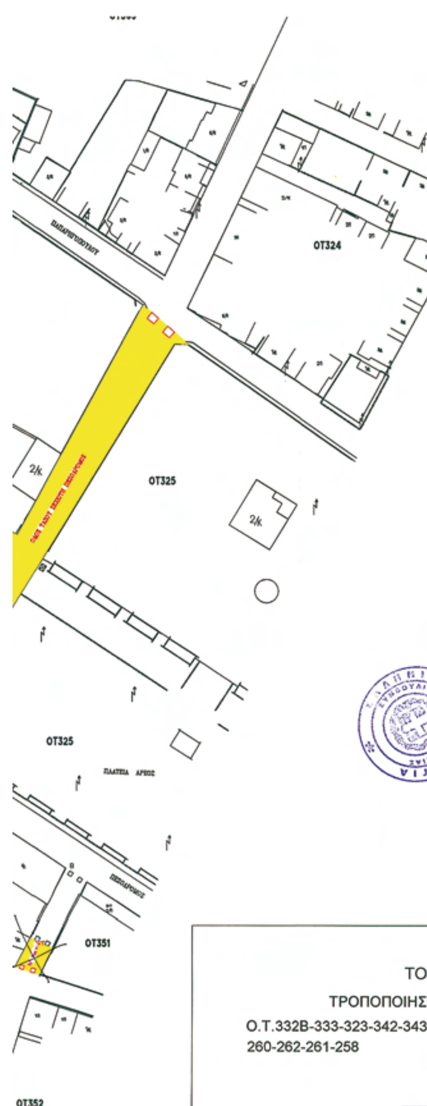

Τρίπολη 2-9-11
Η Προϊσταμένη Τμήματος
Χωρικού Σχεδιασμού

ΣΟΥΛΤΑΝΑ ΡΗΓΟΥΛΙΑ
ΑΓΡ. ΤΟΠ. ΜΗΧ/ΚΟΣ Ρ.Β.

Συνοδεύει την 1369/6-9-11
Ο ΠΕΡΙΦΕΡΕΙΑΡΧΗΣ ΠΕΛΟΠΟΝΝΗΣΟΥ



ΠΕΤΡΟΣ ΤΑΤΟΥΛΗΣ

ΕΛΛΗΝΙΚΗ ΔΗΜΟΚΡΑΤΙΑ
ΝΟΜΟΣ ΑΡΚΑΔΙΑΣ
Δ/ΝΣΗ ΠΟΛΕΟΔΟΜΙΑΣ - ΧΩΡΟΤΑΞΙΑΣ
Σ.Χ.Ο.Π.

Πρακτικό Νο 1/25-5-2011/Θέμα 3ο / Νο 3/2-9-11 Θέμα 1ο



Ο Πρόεδρος
Λακοσιούλης Ιωαν.

Τα Μέλη
1. Κοράκης Κ.
2. Τσιάμας Ιωαν.
3. Παπανικολάου Γ.
4. Πετρόπουλος Φαν.

ΤΟΠΟΓΡΑΦΙΚΟ ΔΙΑΓΡΑΜΜΑ

ΤΡΟΠΟΠΟΙΗΣΗ ΣΧΕΔΙΟΥ ΠΟΛΕΩΣ (ΠΕΖΟΔΡΟΜΟΙ)

Ο.Τ.332Β-333-323-342-343-344-347-348-305α-350-352-326-327-328-263-265-264-260-262-261-258

ΠΑΡΑΤΗΡΗΣΕΙΣ



ΠΡΟΤΕΙΝΟΜΕΝΟΣ ΠΕΖΟΔΡΟΜΟΣ

ΚΛΙΜΑΚΑ 1 : 1000

Ο ΣΥΝΤΑΞΑΣ

ΤΣΑΓΚΑΡΟΠΟΥΛΟΣ ΧΑΡΑΛΑΜΠΟΣ

ΘΕΩΡΗΘΗΚΕ
Ο Δ/ΝΤΗΣ Τ.Υ ΔΗΜΟΥ ΤΡΙΠΟΛΕΩΣ

ΘΕΟΔΩΡΟΠΟΥΛΟΣ ΔΗΜΗΤΡΙΟΣ
ΠΟΛΙΤΙΚΟΣ ΜΗΧΑΝΙΚΟΣ Τ.Ε
με Α΄ βαθμό

ΤΡΙΠΟΛΗ ΜΑΡΤΙΟΣ 2010

Η ΠΡΟΪΣΤΑΜΕΝΗ ΤΜΗΜΑΤΟΣ
ΠΡΟΓΡΑΜΜΑΤΙΣΜΟΥ & ΜΕΛΕΤΩΝ
α.α

ΒΕΡΒΑΙΝΙΩΤΗ ΧΡΙΣΤΙΝΑ
ΠΟΛΙΤΙΚΟΣ ΜΗΧΑΝΙΚΟΣ



Ο ΔΗΜΑΡΧΟΣ ΤΡΙΠΟΛΗΣ

ΑΛΕΞΑΝΔΡΟΣ ΚΟΤΣΙΑΝΗΣ

ΤΟ ΠΑΡΟΝ ΑΝΑΡΤΗΘΗΚΕ ΣΥΜΦΩΝΑ ΜΕ ΤΗΝ
ΥΠ. ΑΡΙΘΜ. 279/2010. ΑΠΟΦΑΣΗ Δ.Σ. ΤΡΙΠΟΛΗΣ



ΑΠΟ ΤΟ ΕΘΝΙΚΟ ΤΥΠΟΓΡΑΦΕΙΟ
ΚΑΠΟΔΙΣΤΡΙΟΥ 34 * ΑΘΗΝΑ 104 32 * ΤΗΛ. 210 52 79 000 * FAX 210 52 21 004